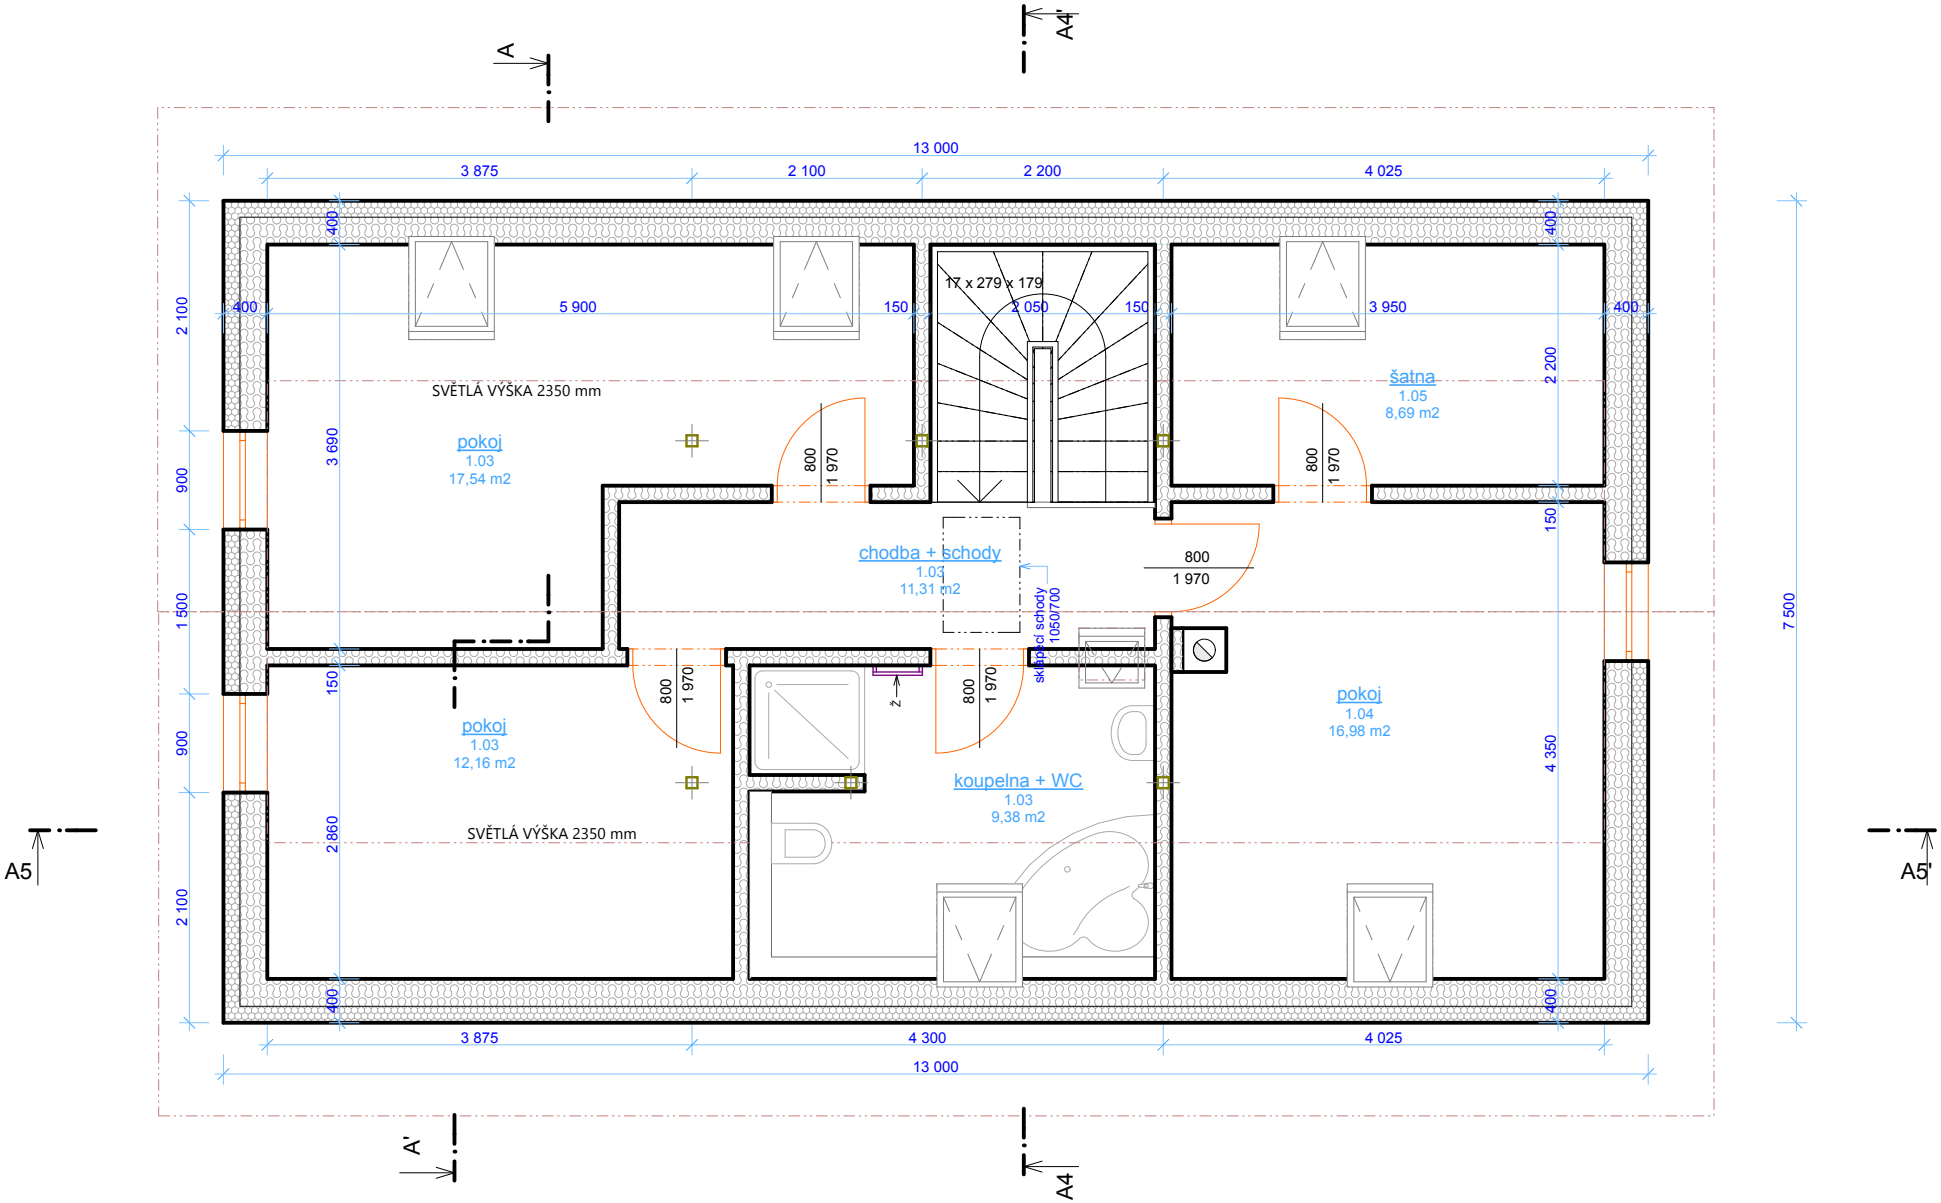
A
A4'
13 000
3 875
2 100
2 200
4 025
400
5 900
150
17 x 279 x 179
2 050
3 950
SVĚTLÁ VÝŠKA 2350 mm
pokoj
1.03
17,54 m2
800
1 970
šatna
1.05
8,69 m2
chodba + schody
1.03
11,31 m2
skladací schody
1050/700
pokoj
1.03
12,16 m2
koupelna + WC
1.03
9,38 m2
pokoj
1.04
16,98 m2
2 100
900
1 500
3 690
2 860
2 200
4 350
7 500
4 300
A5
A5'
A'
A4